


EDIFICIO ALJOVIN 195

DEPARTAMENTO DUPLEX 102

AREA TECHADA 159.38 M2

TERRAZA 7.84 M2

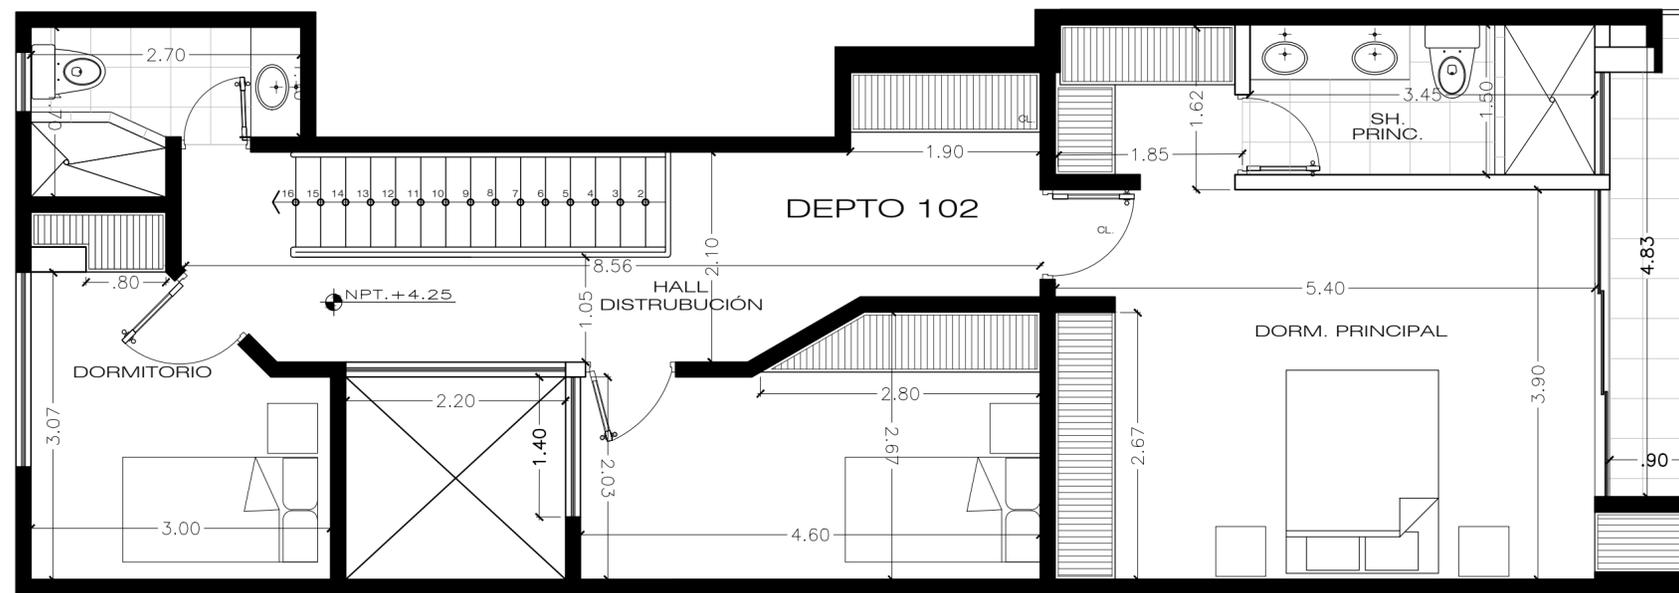

CALLE MIGUEL ALJOVIN

PARQUE GONZALES
PRADA

SEGUNDO NIVEL - 2DO PISO

NOTA: LOS PLANOS SON REFERENCIALES PODRIAN SURGIR CAMBIOS DURANTE EL PROCESO DE CONSTRUCCIÓN. CAMBIOS EN LOS PLANOS QUE DIFIERAN DE LOS APROBADOS DEBERAN SER ANALIZADOS Y PLANTEADOS DESPUES DE LA CONFORMIDAD DE OBRA