


EDIFICIO LOS ROSALES

DEPARTAMENTO 202

AREA TECHADA 177M2

SOL Y SOMBRA 10M2

TERRAZA - 28 M2

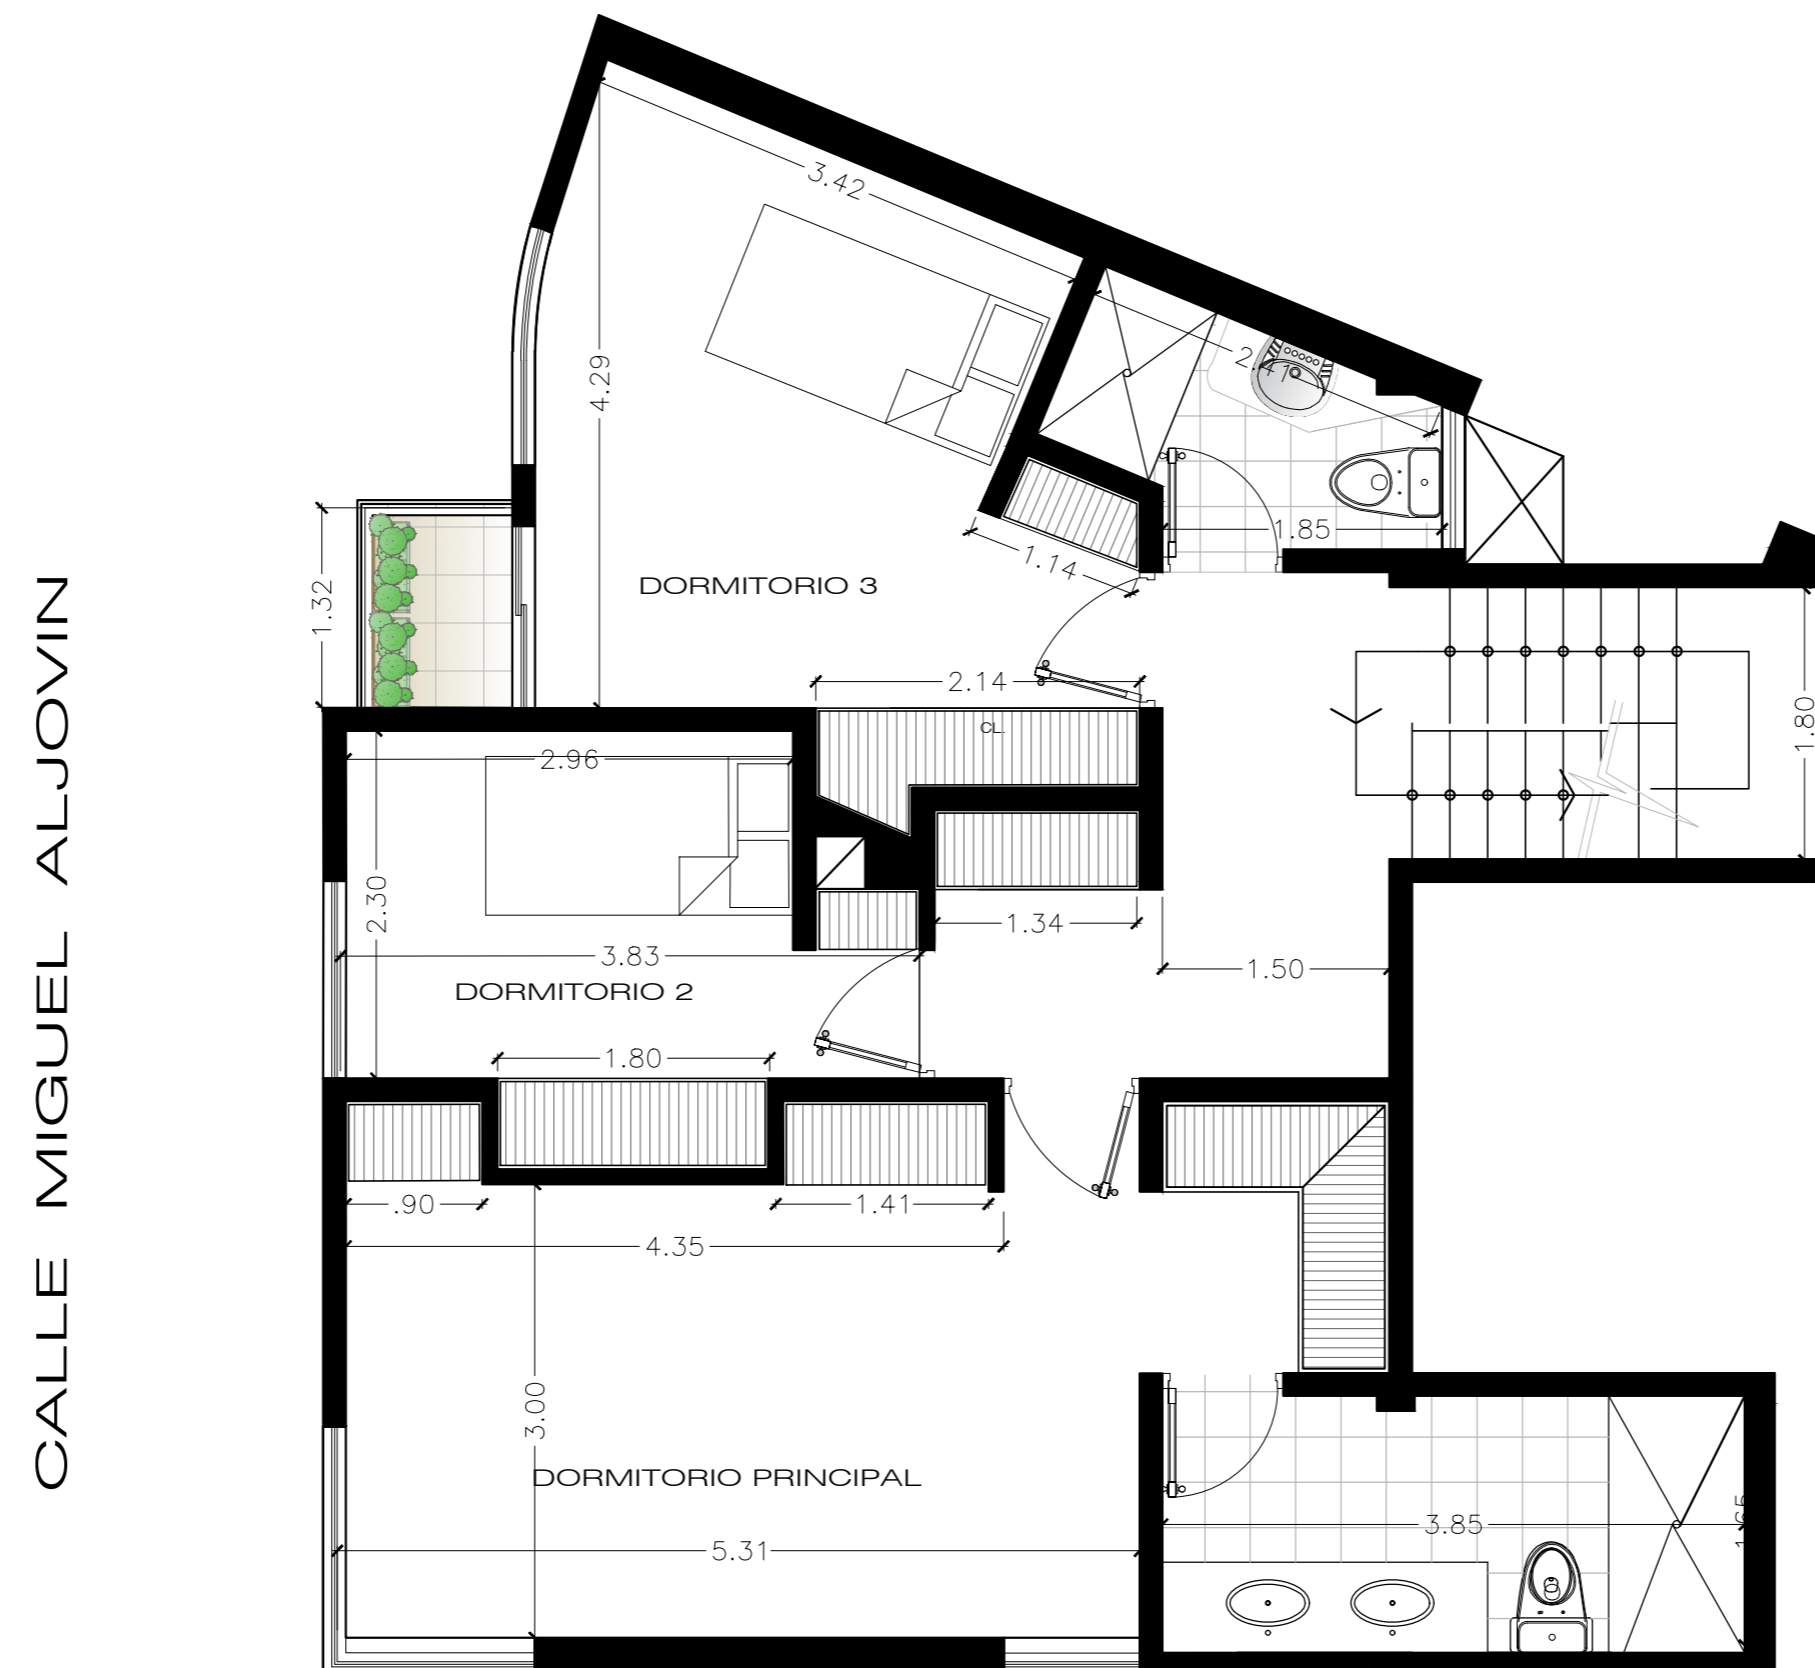

SEGUNDO NIVEL - 3ER PISO

NOTA: LOS PLANOS SON REFERENCIALES PODRIAN SURGIR CAMBIOS DURANTE EL PROCESO DE CONSTRUCCIÓN. CAMBIOS EN LOS PLANOS QUE DIFIERAN DE LOS APROBADOS DEBERAN SER ANALIZADOS Y PLANTEADOS DESPUES DE LA CONFORMIDAD DE OBRA