


## EDIFICIO LOS ROSALES

DEPARTAMENTO 202  
AREA TECHADA 177M2  
SOL Y SOMBRA 10M2  
TERRAZA - 28 M2

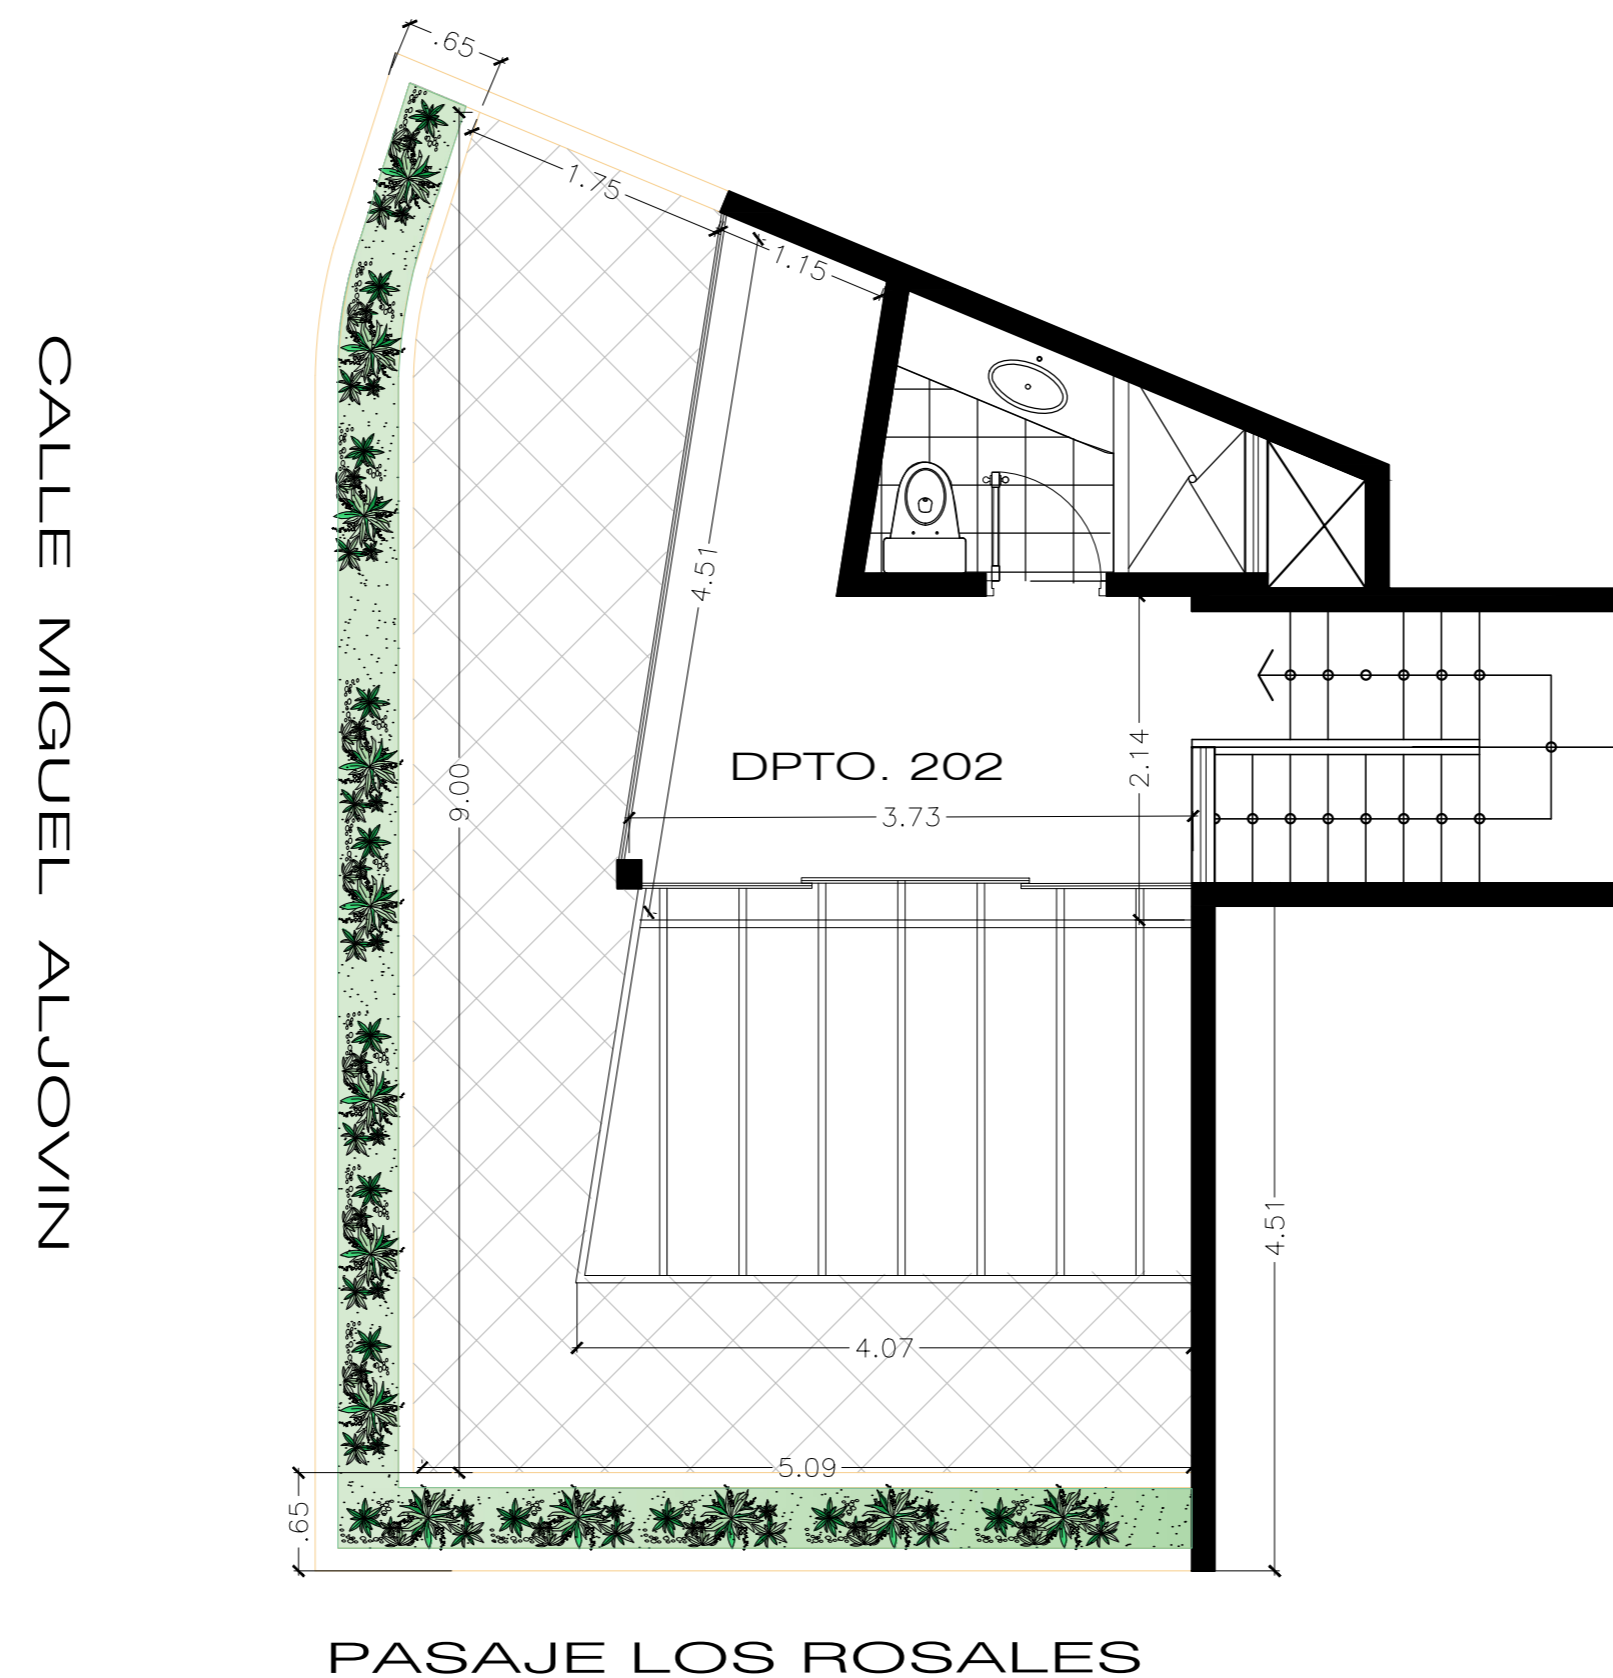

## TERCER NIVEL - 4TO PISO

NOTA: LOS PLANOS SON REFERENCIALES PODRIAN SURGIR CAMBIOS DURANTE EL PROCESO DE CONSTRUCCIÓN. CAMBIOS EN LOS PLANOS QUE DIFIERAN DE LOS APROBADOS DEBERAN SER ANALIZADOS Y PLANTEADOS DESPUES DE LA CONFORMIDAD DE OBRA