


Planos con diseño sugerido - pos conformidad de obra

EDIFICIO LOS ROSALES

DEPARTAMENTO 401

AREA TECHADA 166.98 M2

TERRAZA- 62.98 M2

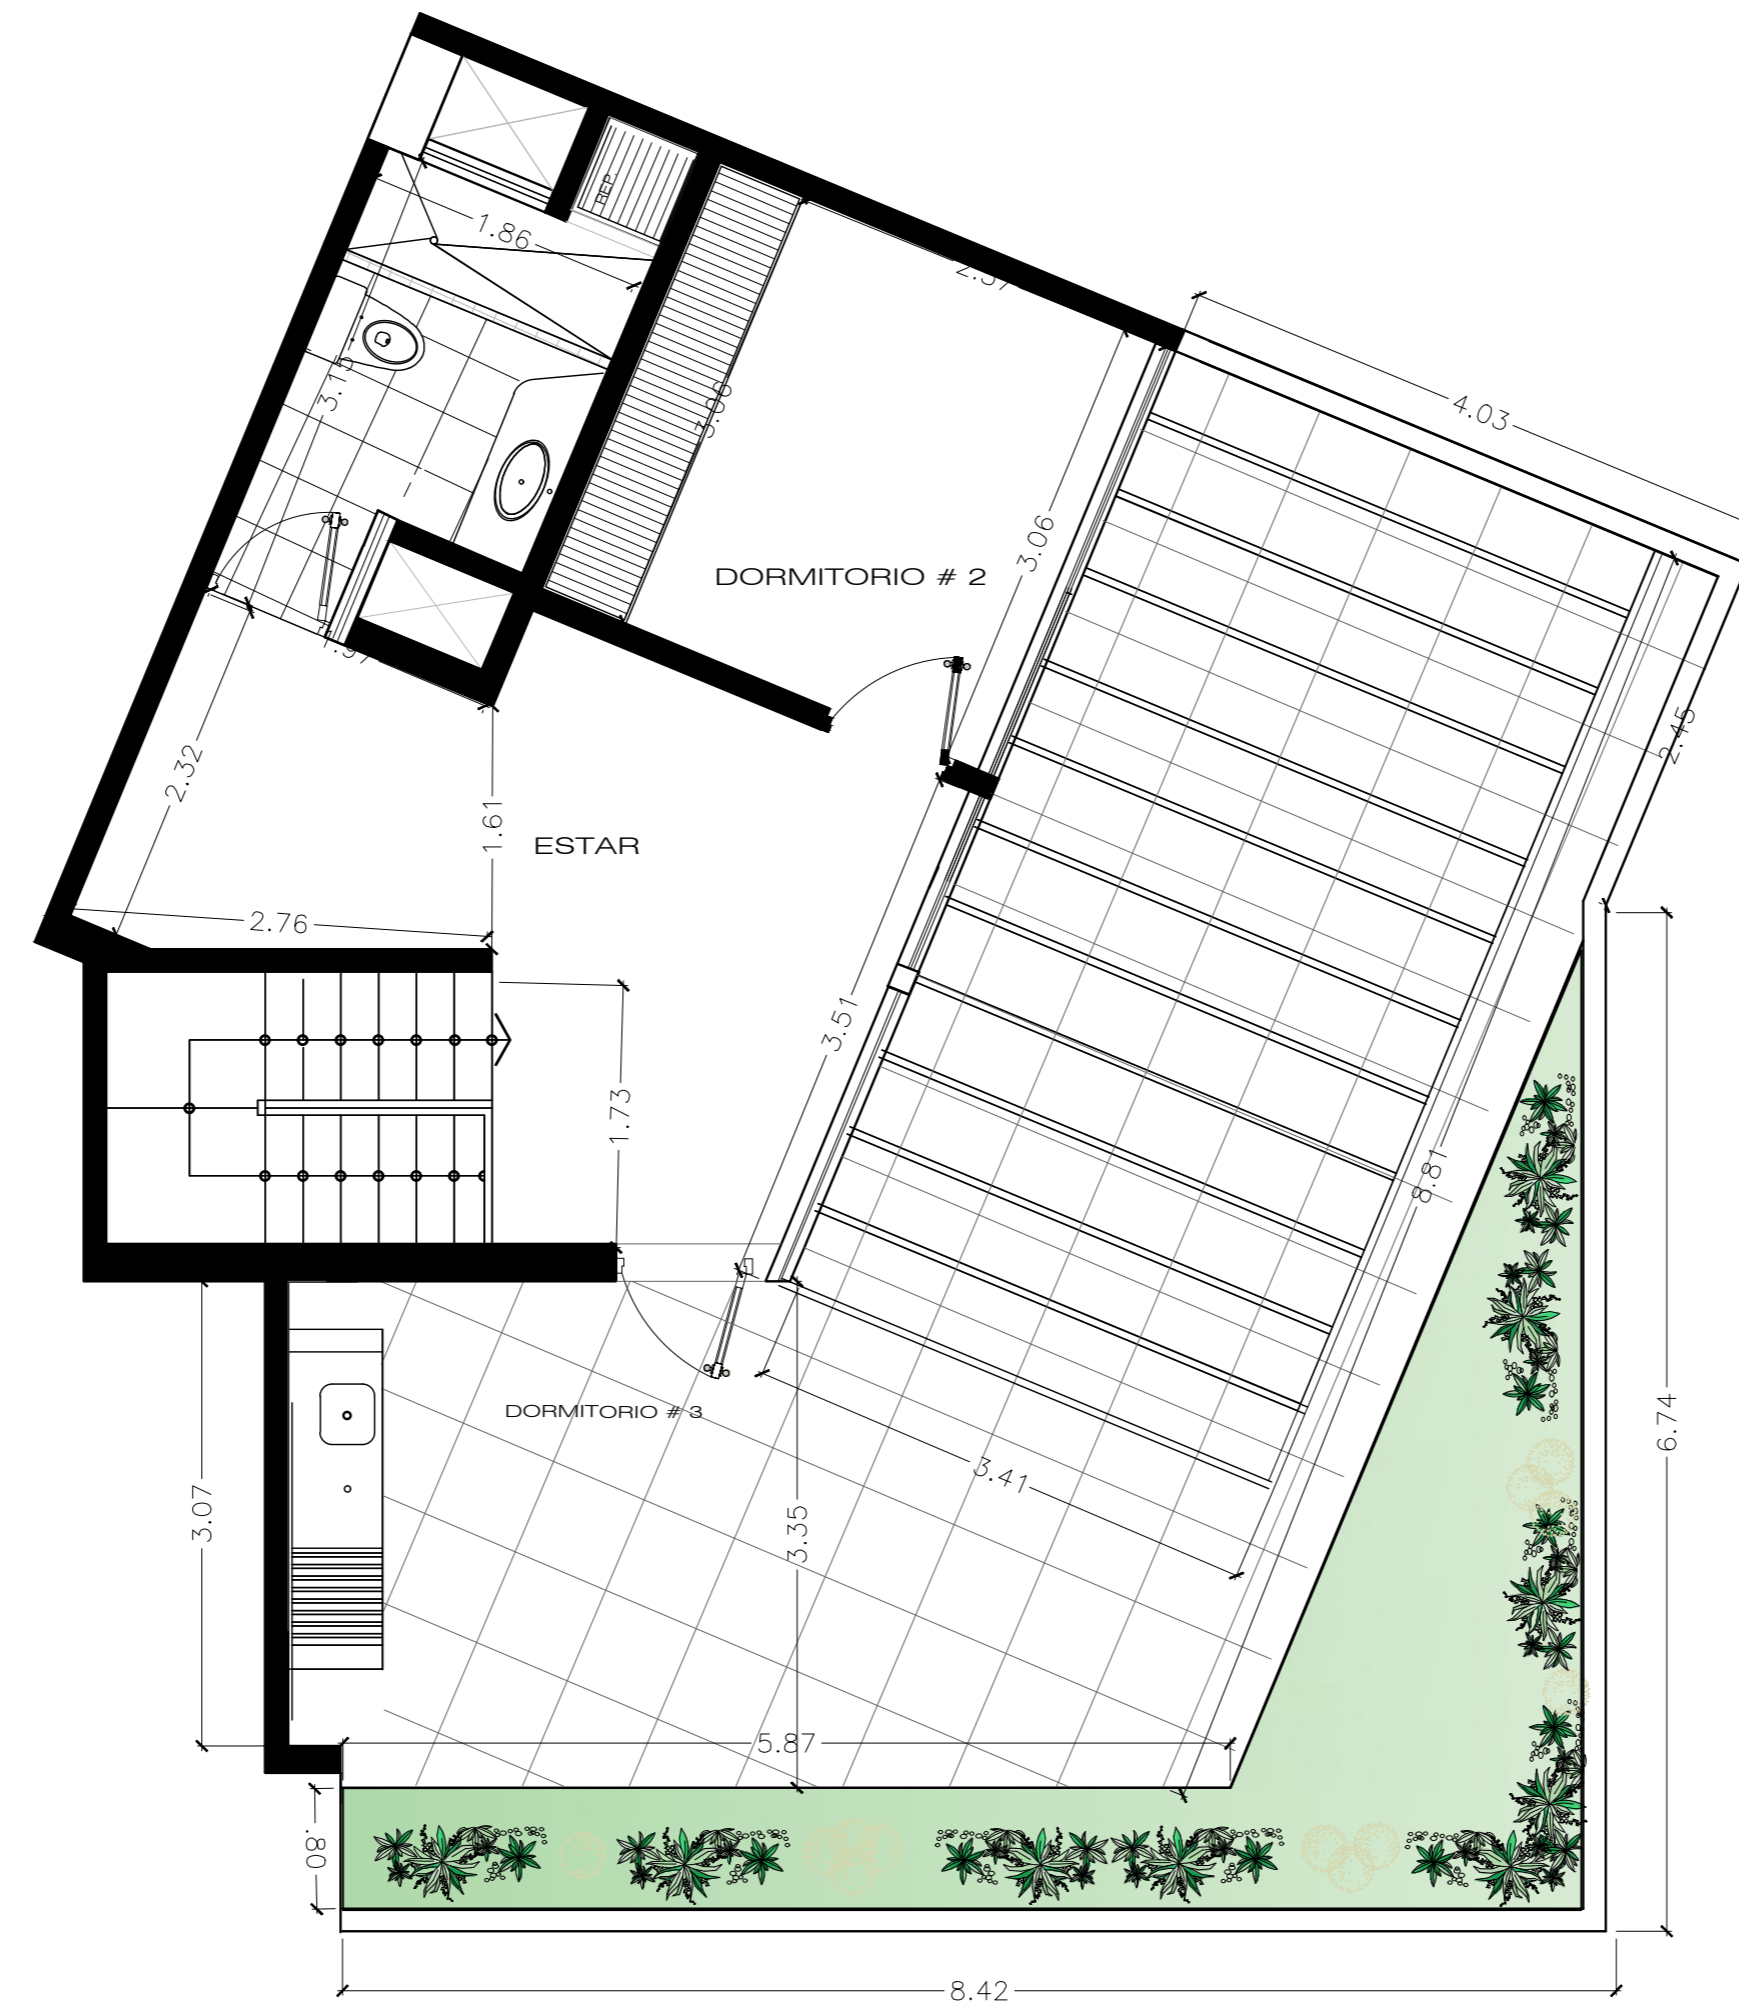

PARQUE GONZALES PRADA

PASAJE LOS ROSALES

SEGUNDO NIVEL - 5TO PISO

NOTA: LOS PLANOS SON REFERENCIALES PODRIAN SURGIR CAMBIOS DURANTE EL PROCESO DE CONSTRUCCIÓN. CAMBIOS EN LOS PLANOS QUE DIFIERAN DE LOS APROBADOS DEBERAN SER ANALIZADOS Y PLANTEADOS DESPUES DE LA CONFORMIDAD DE OBRA